

Схема установки фундамента Ф1

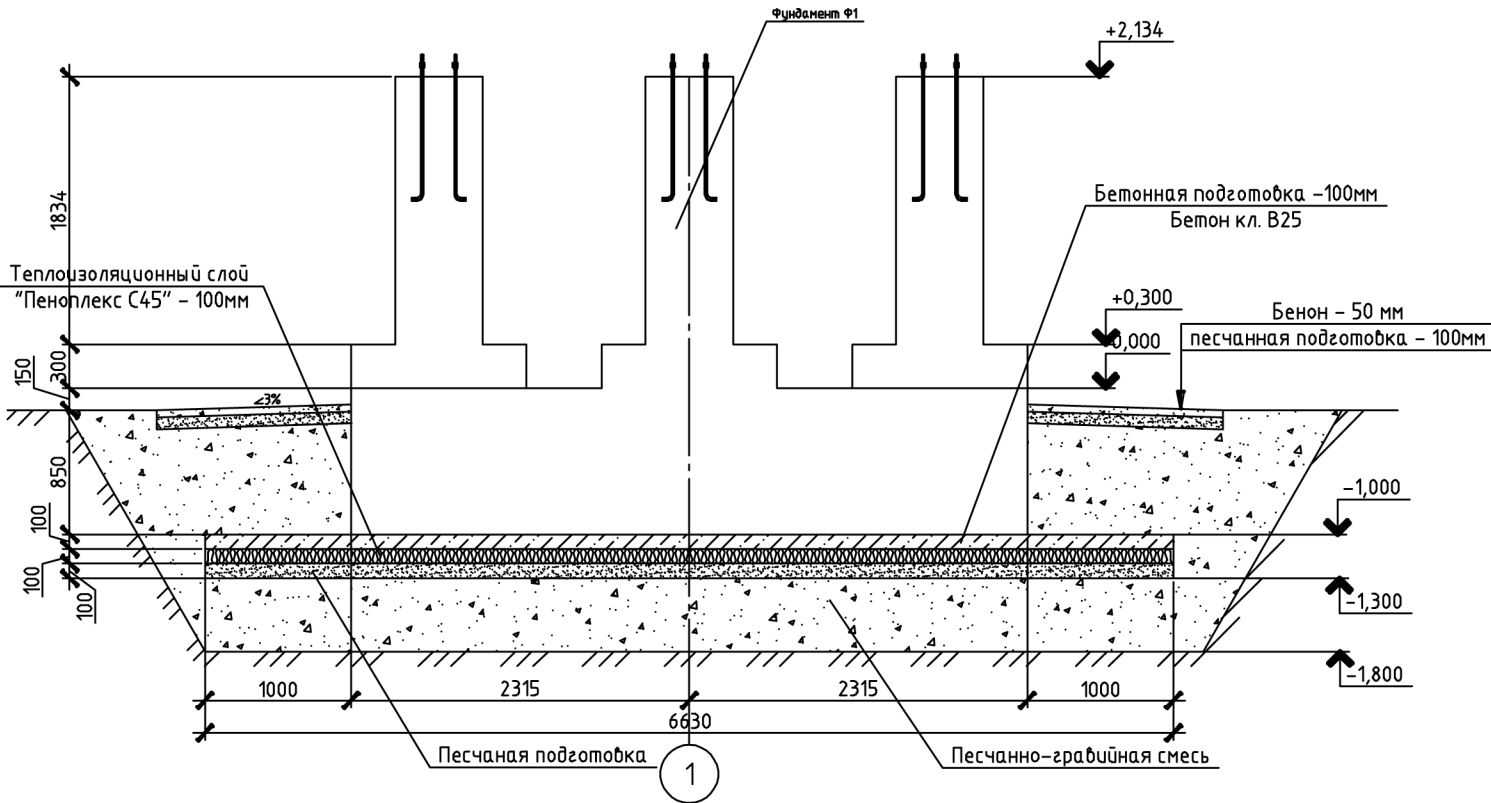


Схема установки фундамента Ф3,4


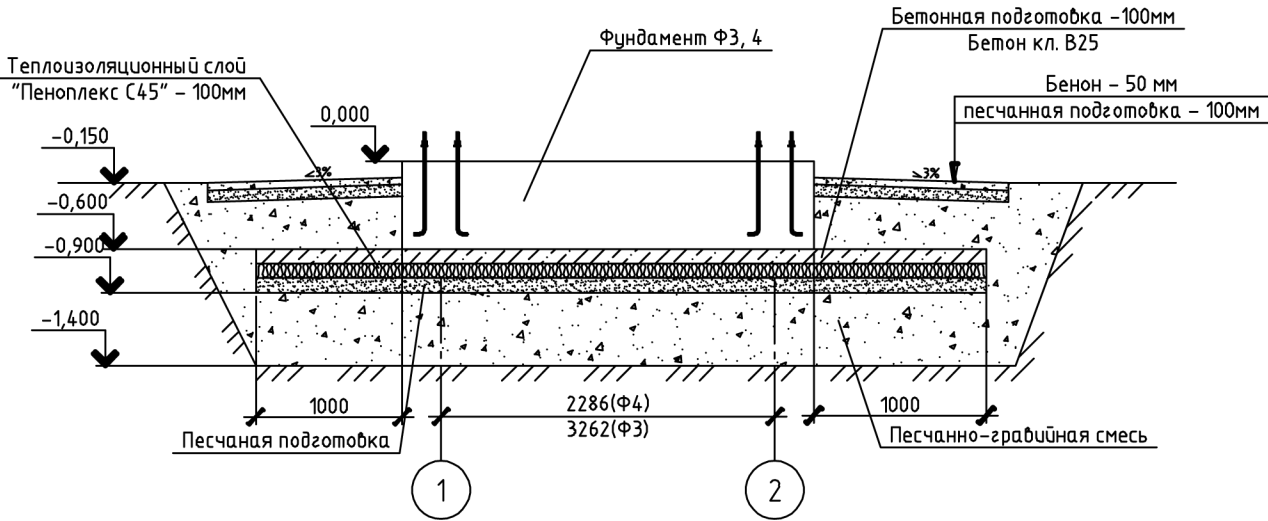


Схема установки фундамента Ф2

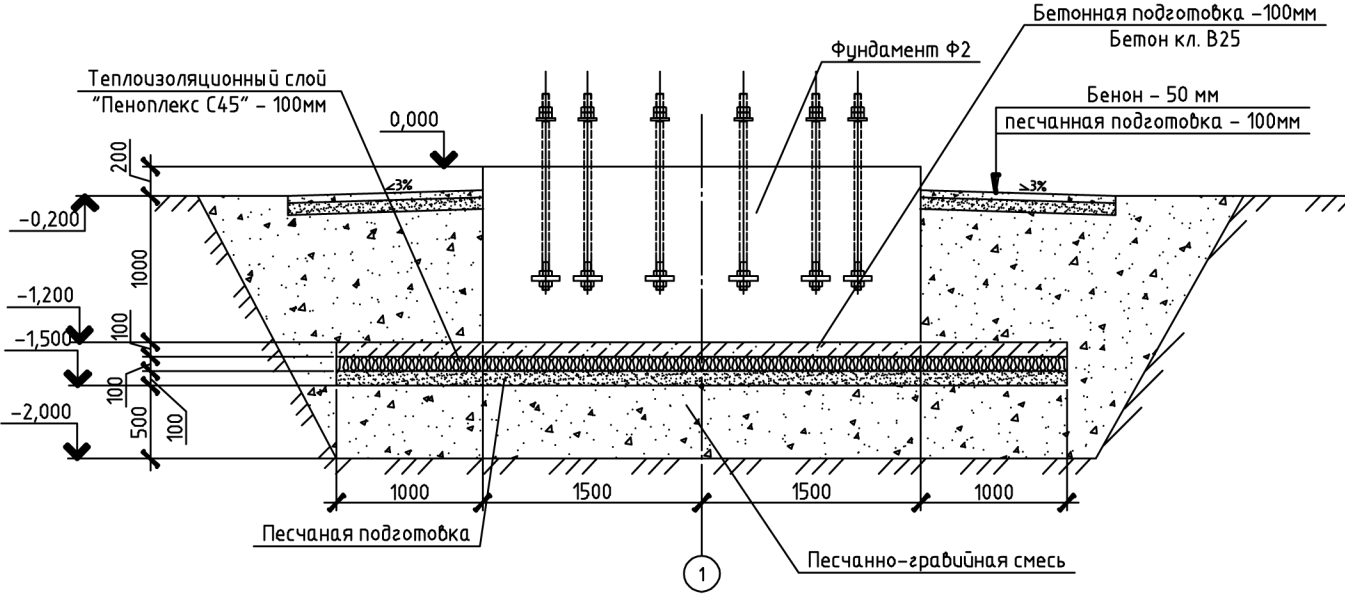

Согласовано

Инв. № подл.	954
Подп. и дата	
Взам. инв. №	