




1-1

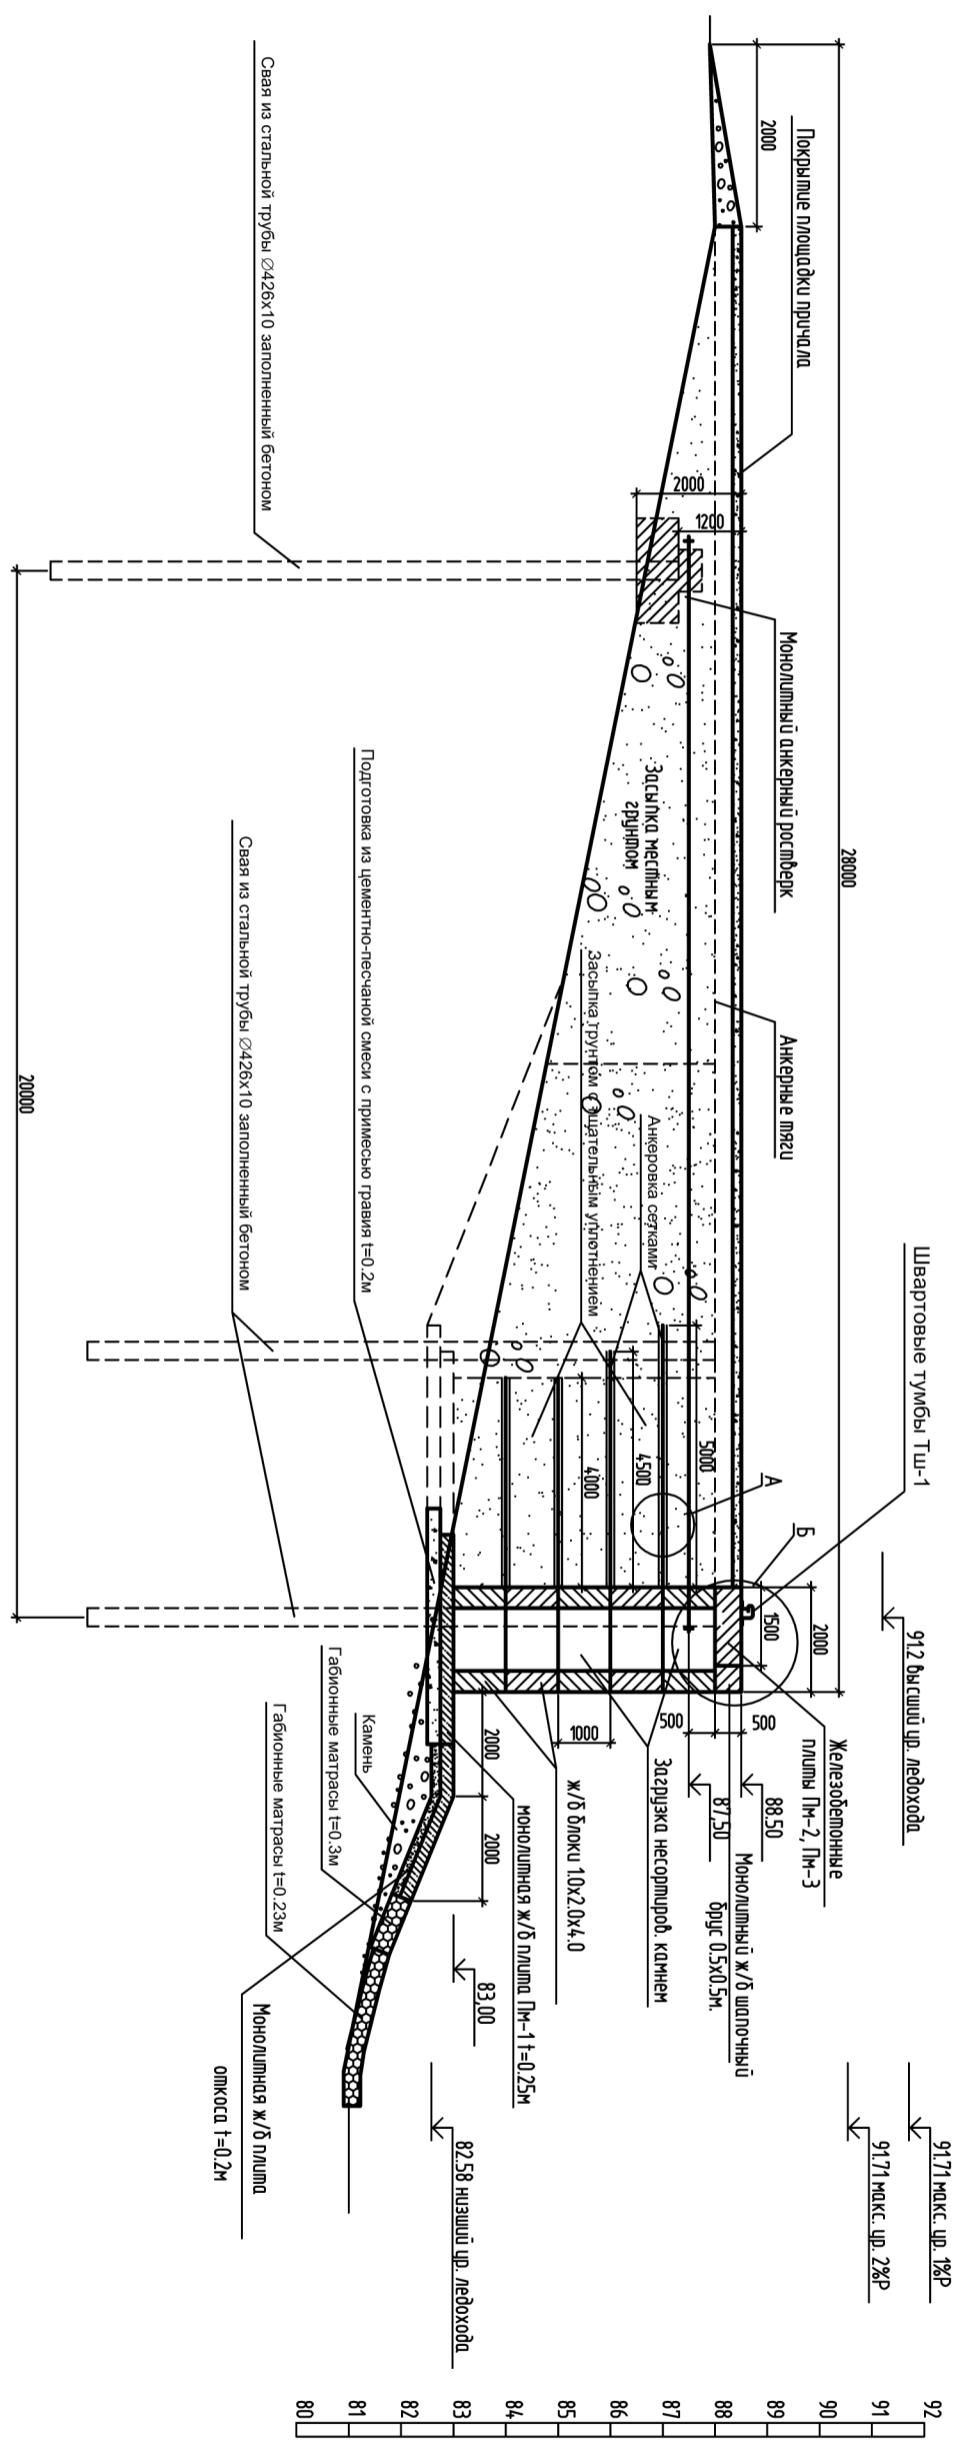

Узел "А"

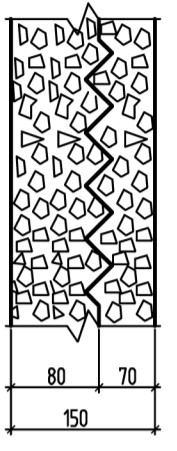

Узел "Б"

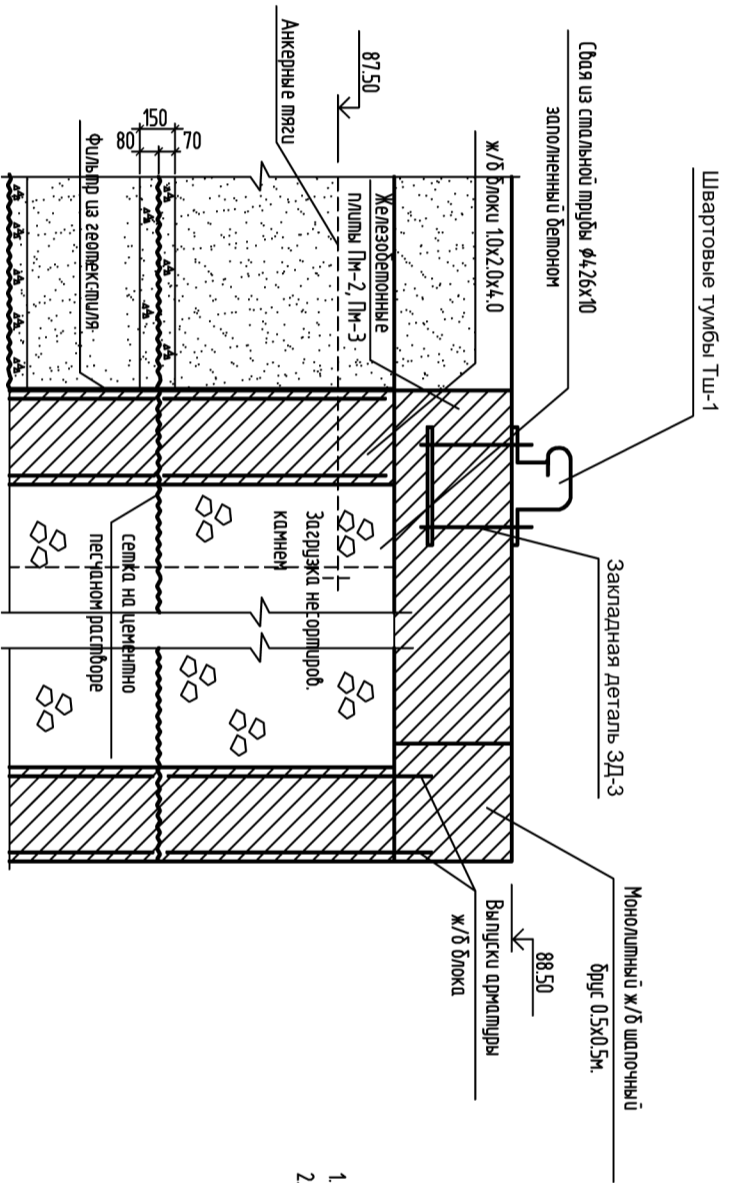

1. Общий расход на заполнения блоков из несортированных камней - 14,2 м³
2. Расход на покрытие площадки пручала: Бетон гидротехнический кл.В30 F200 М6 - 185,5 м³
Арматура $\phi 12$ по ГОСТ 5781-82* с шагом 200 мм - 10069,9 кг