


СПЕЦИФИКАЦИЯ МЕТАЛЛОКОНСТРУКЦИЙ

Поз.	Обозначение	Наименование	Кол.	Масса ед.,кг	Примечание
ПМ1		Плита монолитная ПМ1	1		
С-1	ГОСТ 23279-85	2С $\varnothing$ 12A400-200 250x344	10	79.51	
С-2	ГОСТ 23279-85	2С $\varnothing$ 12A400-200 189x344	2	60.64	
1	ГОСТ 5781-82	Арматура $\varnothing$ 12A400	76.00	0.888	м.п.
2	ГОСТ 5781-82	Арматура $\varnothing$ 12A400 L=440	240	0.40	
3	ГОСТ 5781-82	Арматура $\varnothing$ 12A400 L=1180	240	1.05	
	ГОСТ 26633-91	Бетон В30, F200, W8	17.10		м <sup>3</sup>
		Материалы			
	ГОСТ 23735-79	Гравийно-песчаная смесь	44.40		м <sup>3</sup>
		Пеноплекс 45 t=100	77.00		м <sup>2</sup>
		Битум	12.4		м <sup>2</sup>
	ГОСТ 26633-91	Бетон В25, F200, W6 (подготовка)	7.70		м <sup>3</sup>
	ГОСТ 8736-93	Песчаная подготовка	7.70		м <sup>3</sup>
8	ГОСТ 8732-78*	труба $\varnothing$ 108x4, L=550	10	5.64	
		Отмостка			
	ГОСТ 8736-93	Песок	4.71		м <sup>3</sup>
	ГОСТ 26633-91	Бетон В25, F200, W8	2.36		м <sup>3</sup>

1. Данный лист смотреть совместно с листом 78.
2. Сетки вязать на месте с помощью вязальной проволоки или скрепок (фиксаторов).
3. Фиксаторы  $\varnothing$ -1 ( $\varnothing$  8 A240, L=250), устанавливать в шахматном порядке с шагом 400.

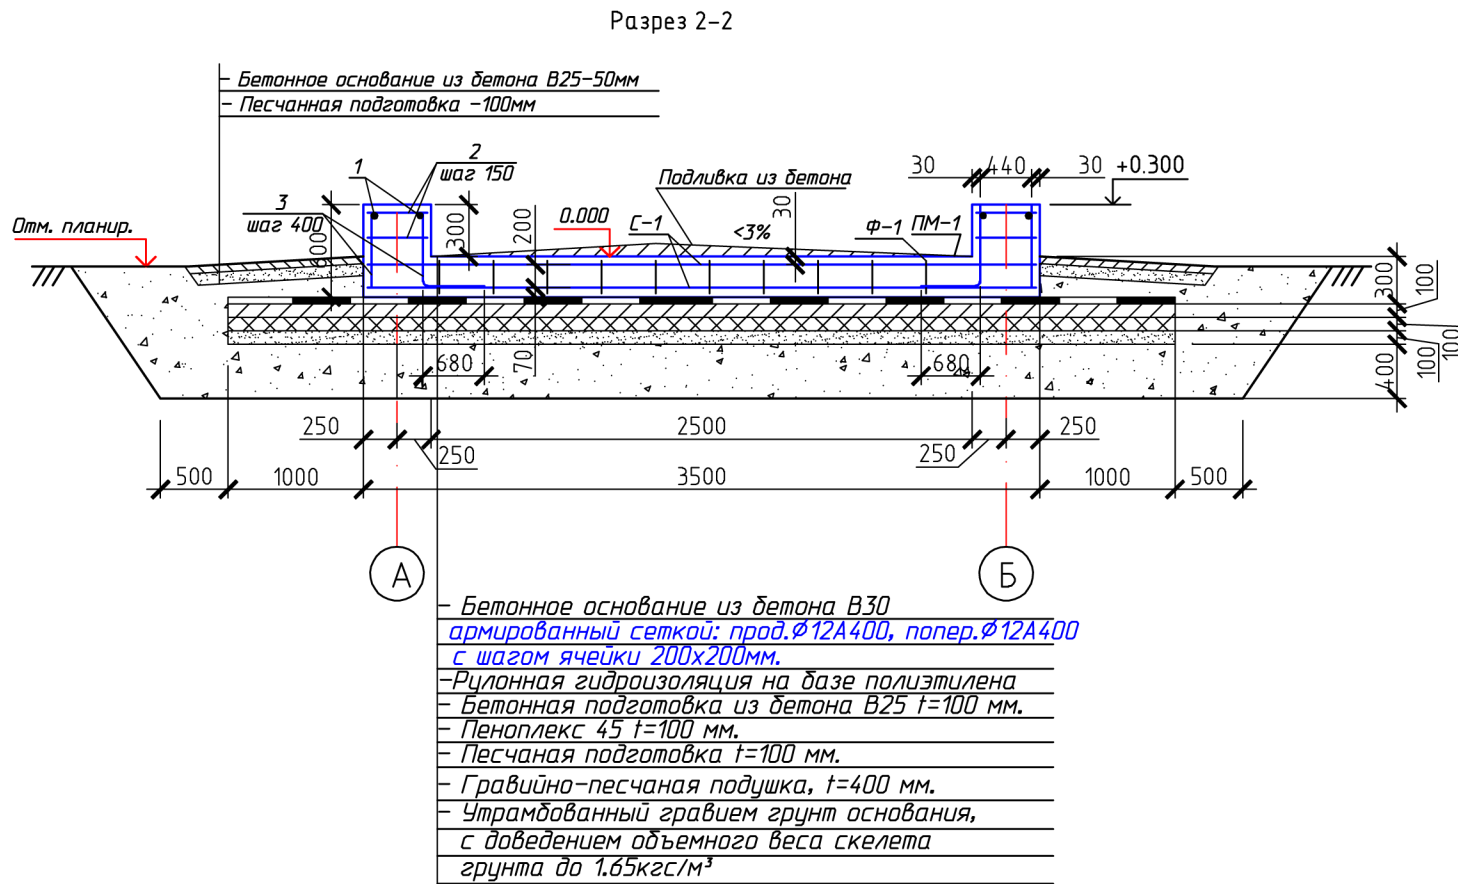

Инв.№ подл. 954

Подпись и дата

Взам. инв.№