Схема расположения фундаментов под оборудование

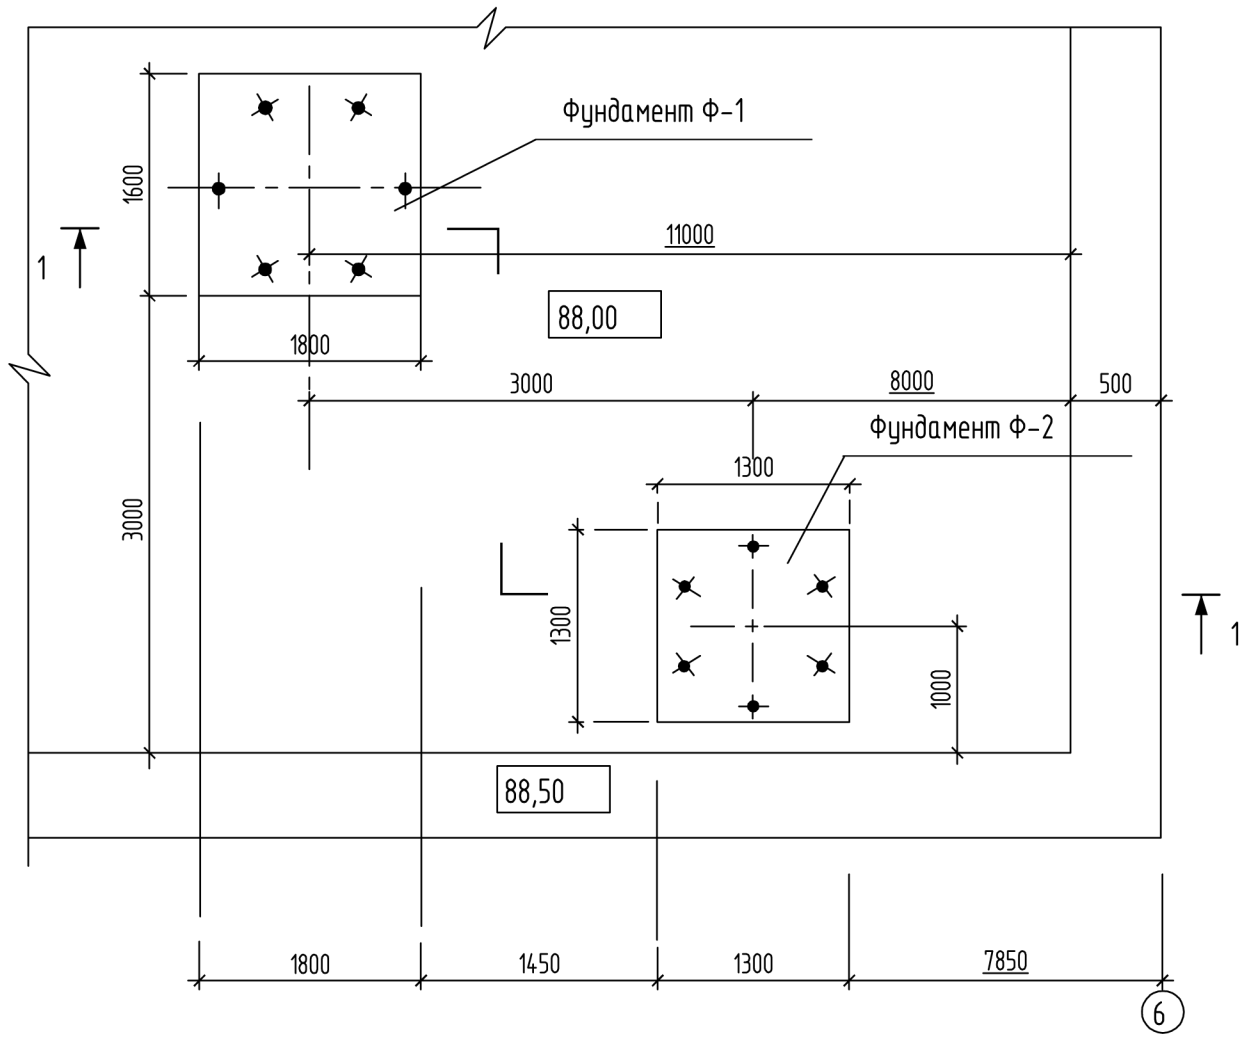

1-1

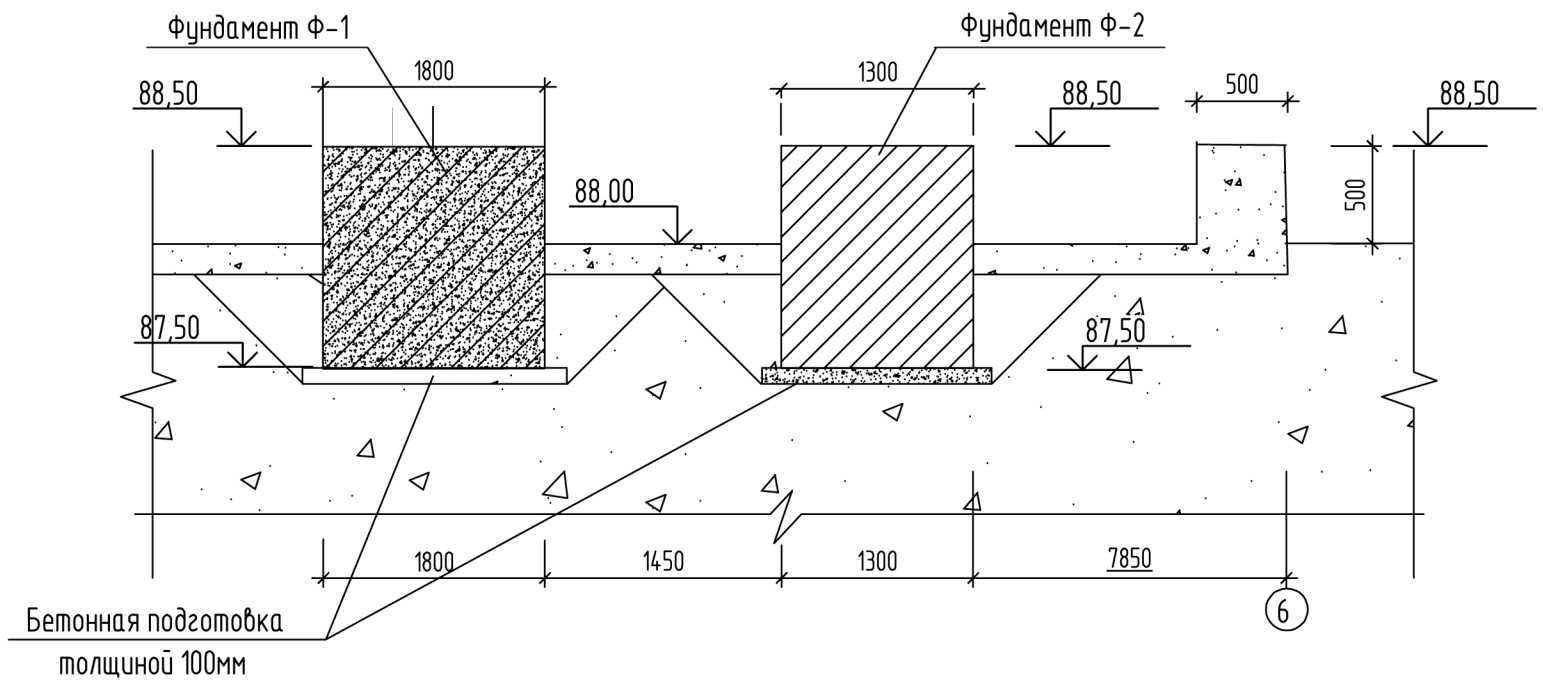

Спецификация к схеме расположения

Поз.	Обозначение	Наименование	Кол	Масса ед.кг	Примеч.
Ф-1	АС-3	Фундамент Ф-1	1		
Ф-2	АС-4	Фундамент Ф-2	1		

Перечень видов работ, для которых необходимо составление актов освидетельствования скрытых работ

N п/п	Наименование	Примечание
1	Производство земляных работ	
2	Производство арматурных работ.	
3	Устройство ж/бетонного монолитного фундамента.	
4	Гидроизоляция фундаментов.	
5	Антикоррозионная защита.	

1. Общие указания см. лист АС-1.

Взамен инв.№

Подпись и дата

Инв.№ подл. 0281

Копировал

Формат А3