Арматурно-опалубочная схема плиты Пм-1

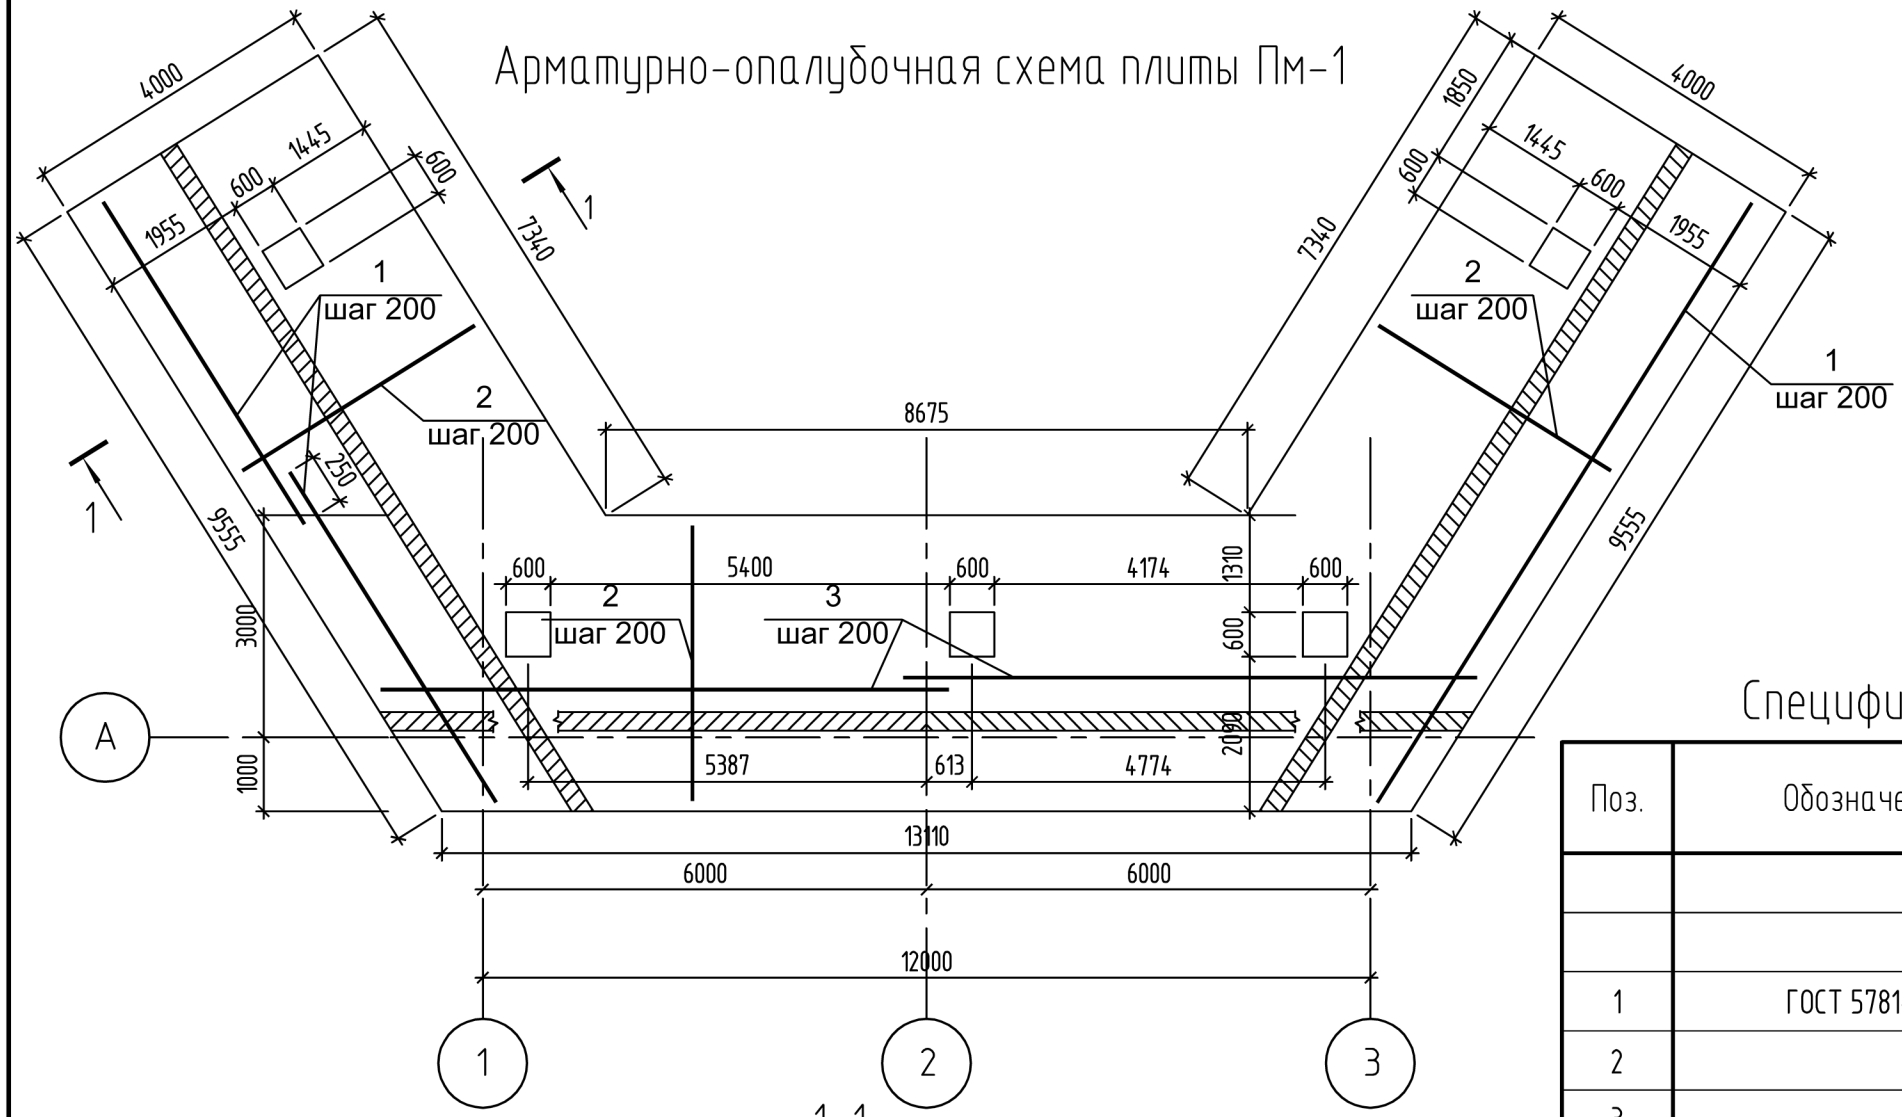

1–1

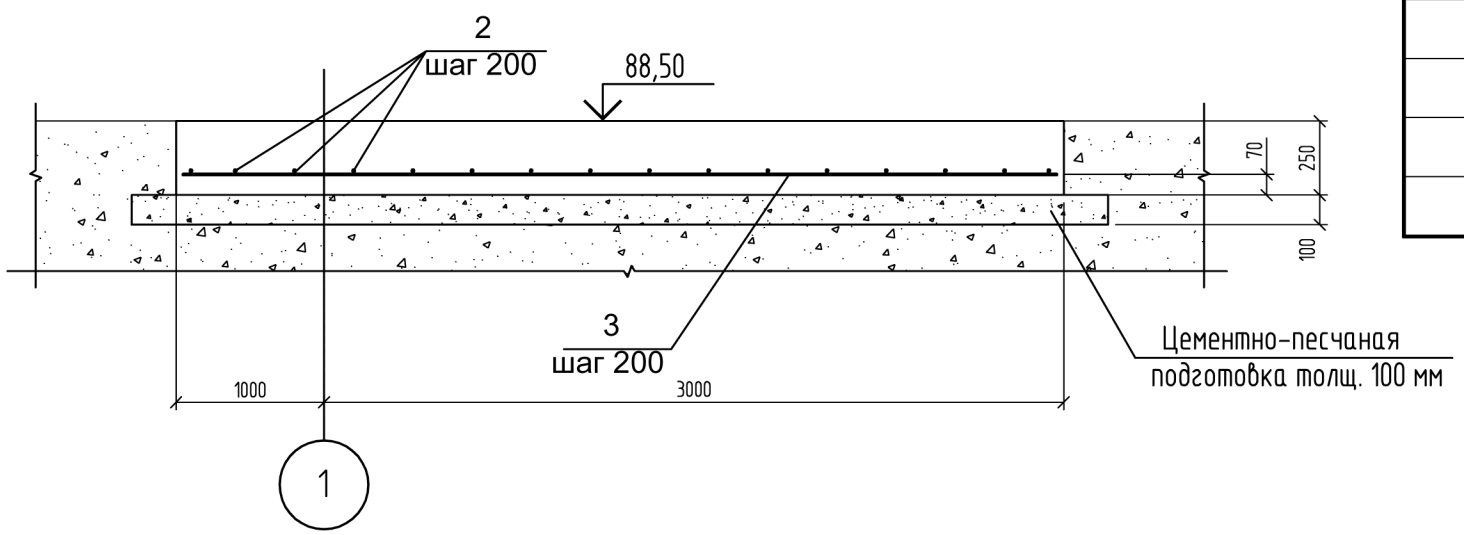

Спецификация элементов монолитных конструкций

Поз.	Обозначение	Наименование		Кол-во	Масса ед кг.	Приме-чание
		Монолитная плита Пм-1				
		Детали				
1	ГОСТ 5781-82*	12AIII (A400)	Lср=4750	80	4,22	337,6
2			L=4700	150	4.173	625,9
3			Lср=6100	40	5,42	216,6
		Материалы				
		Бетон кл. B25,F200,W2 м³			31,0	
		Цементно-песчаная смесь, М150, м³			13,02	

Ведомость расхода стали на один элемент,кг

Марка элемента	Изделия арматурные								Всего:
	Арматура класса								
	A-I (ВС-3сп2)				A-III (25Г2С)				
	ГОСТ 5781-82*								
	ø8	ø10		Итого:	ø12	ø16		Итого:	
Пм-1					1180,1			1180,1	1180,1

Взам. инв. №

Подп. и дата

Инв. № подл. 0278

Копировал

Формат А3