План причала

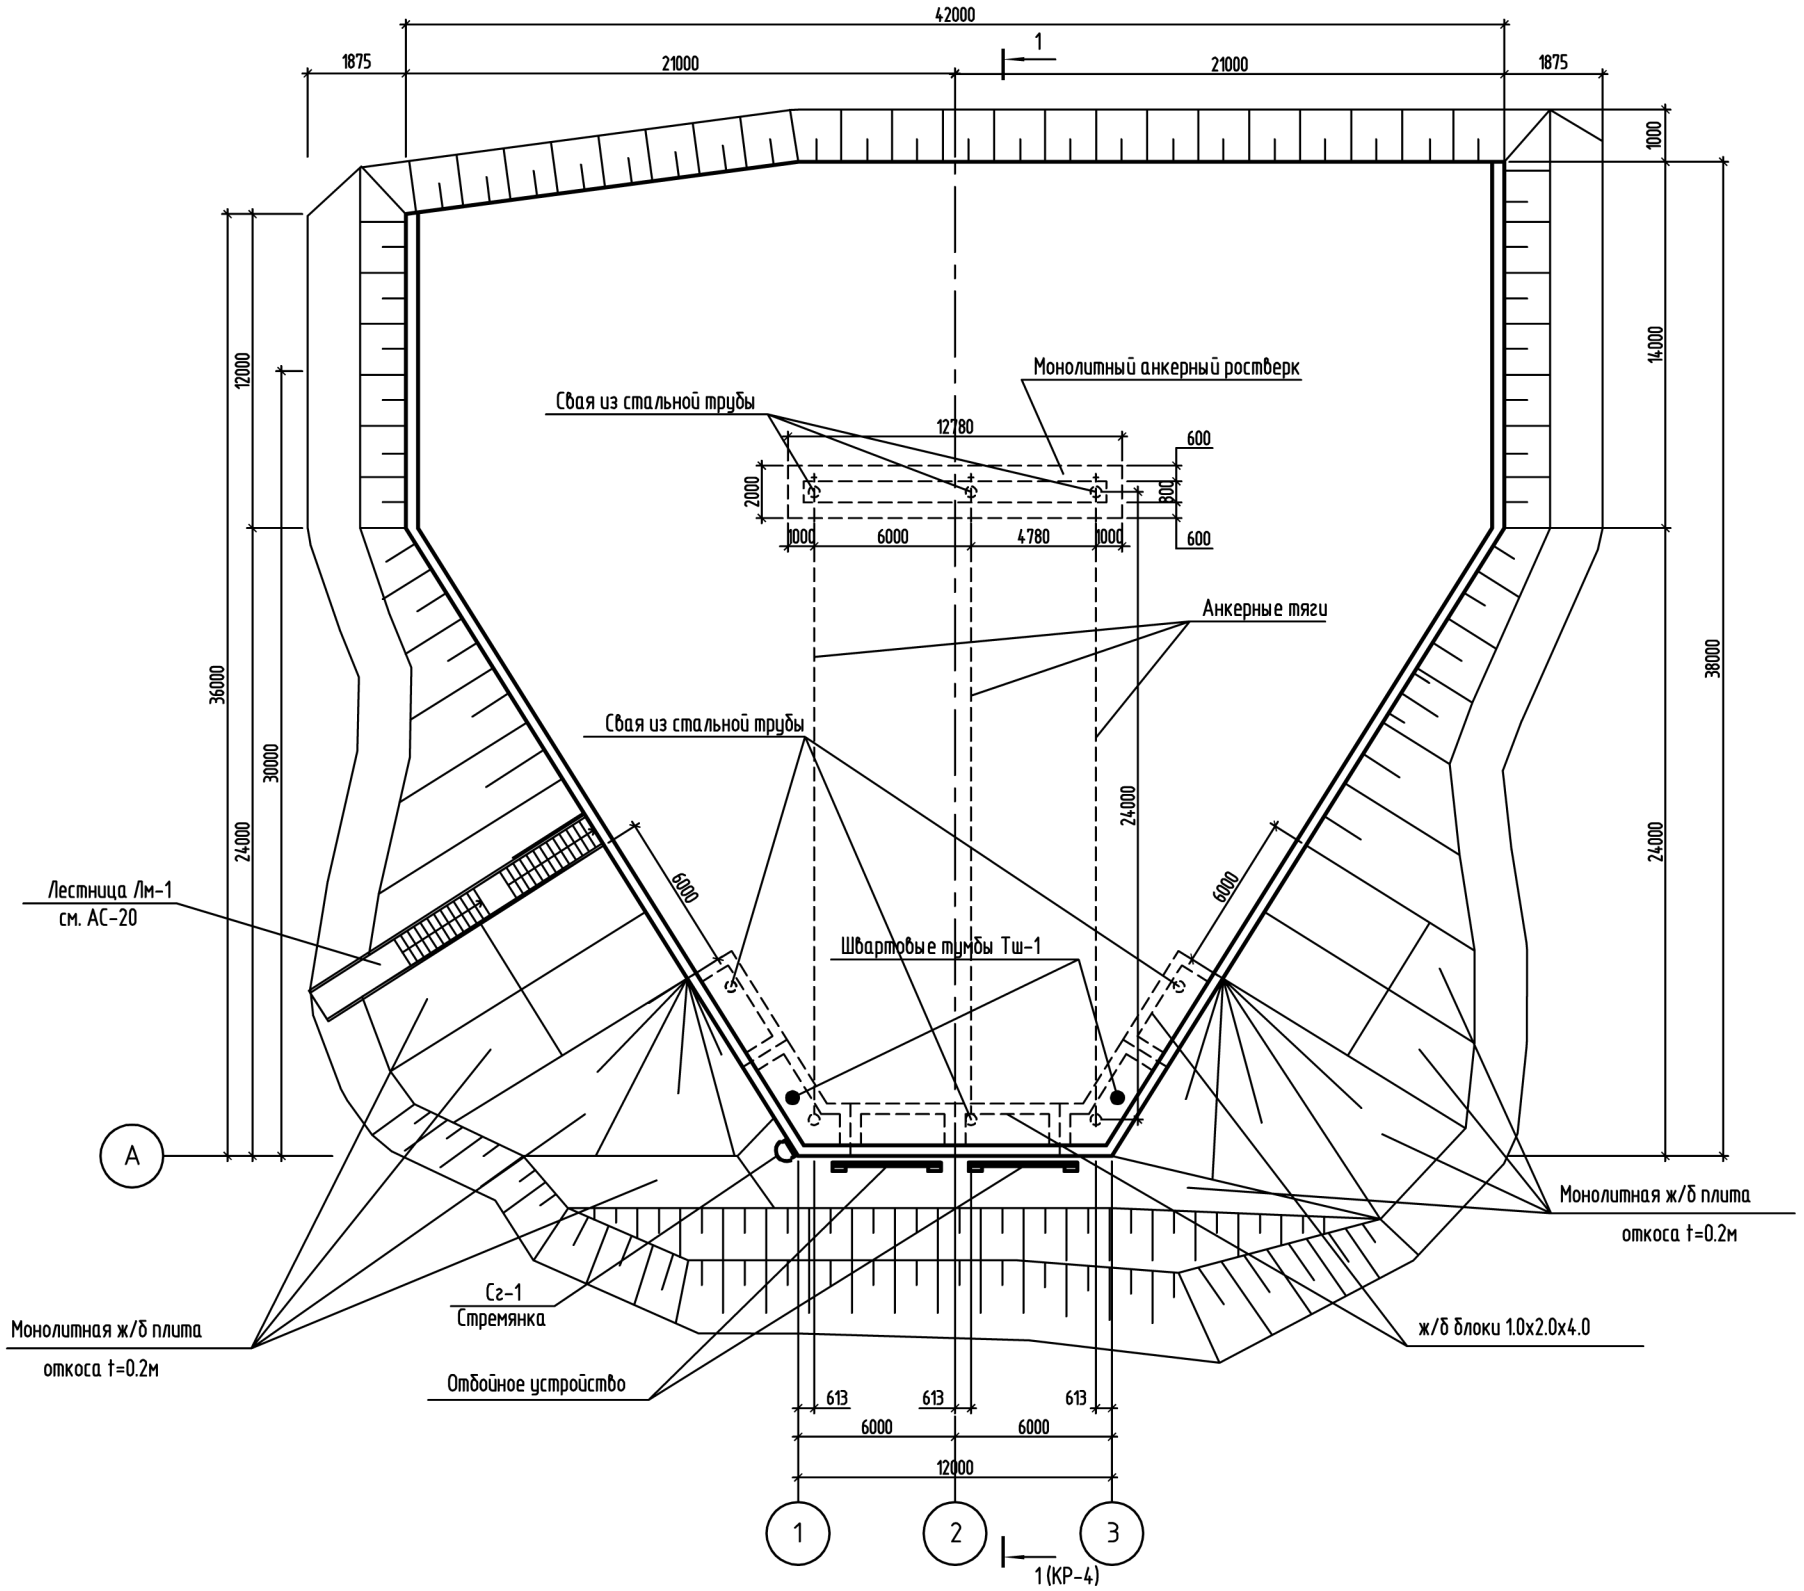

Инв. N подл.	Подп. и дата	Взам. инв. N
0277		

Копировал

Формат А2